

**UCHWAŁA NR XXIV/297/2021
RADY MIEJSKIEJ W KRAPKOWICACH**

z dnia 25 lutego 2021 r.

w sprawie przystąpienia do sporządzenia zmiany miejscowego planu zagospodarowania przestrzennego terenu części miasta Krapkowic (w rejonie ul. Parkowej, Kozielskiej, Prudnickiej)

Na podstawie art. 18 ust. 2 pkt 5 ustawy z dnia 8 marca 1990 roku o samorządzie gminnym (Dz.U. z 2020 r. poz. 713 z późn. zm.) oraz art. 14 ust. 1, 2, 4 i art. 27 ustawy z dnia 27 marca 2003 r. o planowaniu i zagospodarowaniu przestrzennym (Dz.U. z 2020 r. poz. 293 z późn. zm.), Rada Miejska w Krapkowicach uchwala, co następuje:

§ 1. Przystępuje się do sporządzenia zmiany miejscowego planu zagospodarowania przestrzennego terenu części miasta Krapkowic (w rejonie ul. Parkowej, Kozielskiej, Prudnickiej), uchwalonego uchwałą Nr XV/199/2016 Rady Miejskiej w Krapkowicach z dnia 18 marca 2016 r. z późn. zm.

§ 2. Granice obszaru objętego przystąpieniem do sporządzenia zmiany miejscowego planu zagospodarowania przestrzennego, określa załącznik graficzny do niniejszej uchwały, stanowiący jej integralną część.


§ 3. Wykonanie uchwały powierza się Burmistrzowi Krapkowic.

§ 4. Uchwała wchodzi w życie z dniem podjęcia i podlega ogłoszeniu na tablicach ogłoszeń i Biuletynie Informacji Publicznej Urzędu Miasta i Gminy w Krapkowicach.

Przewodniczący Rady
Miejskiej

Bernard Friedla

Załącznik do uchwały Nr XXIV/297/2021
Rady Miejskiej w Krapkowicach
z dnia 25 lutego 2021 r.

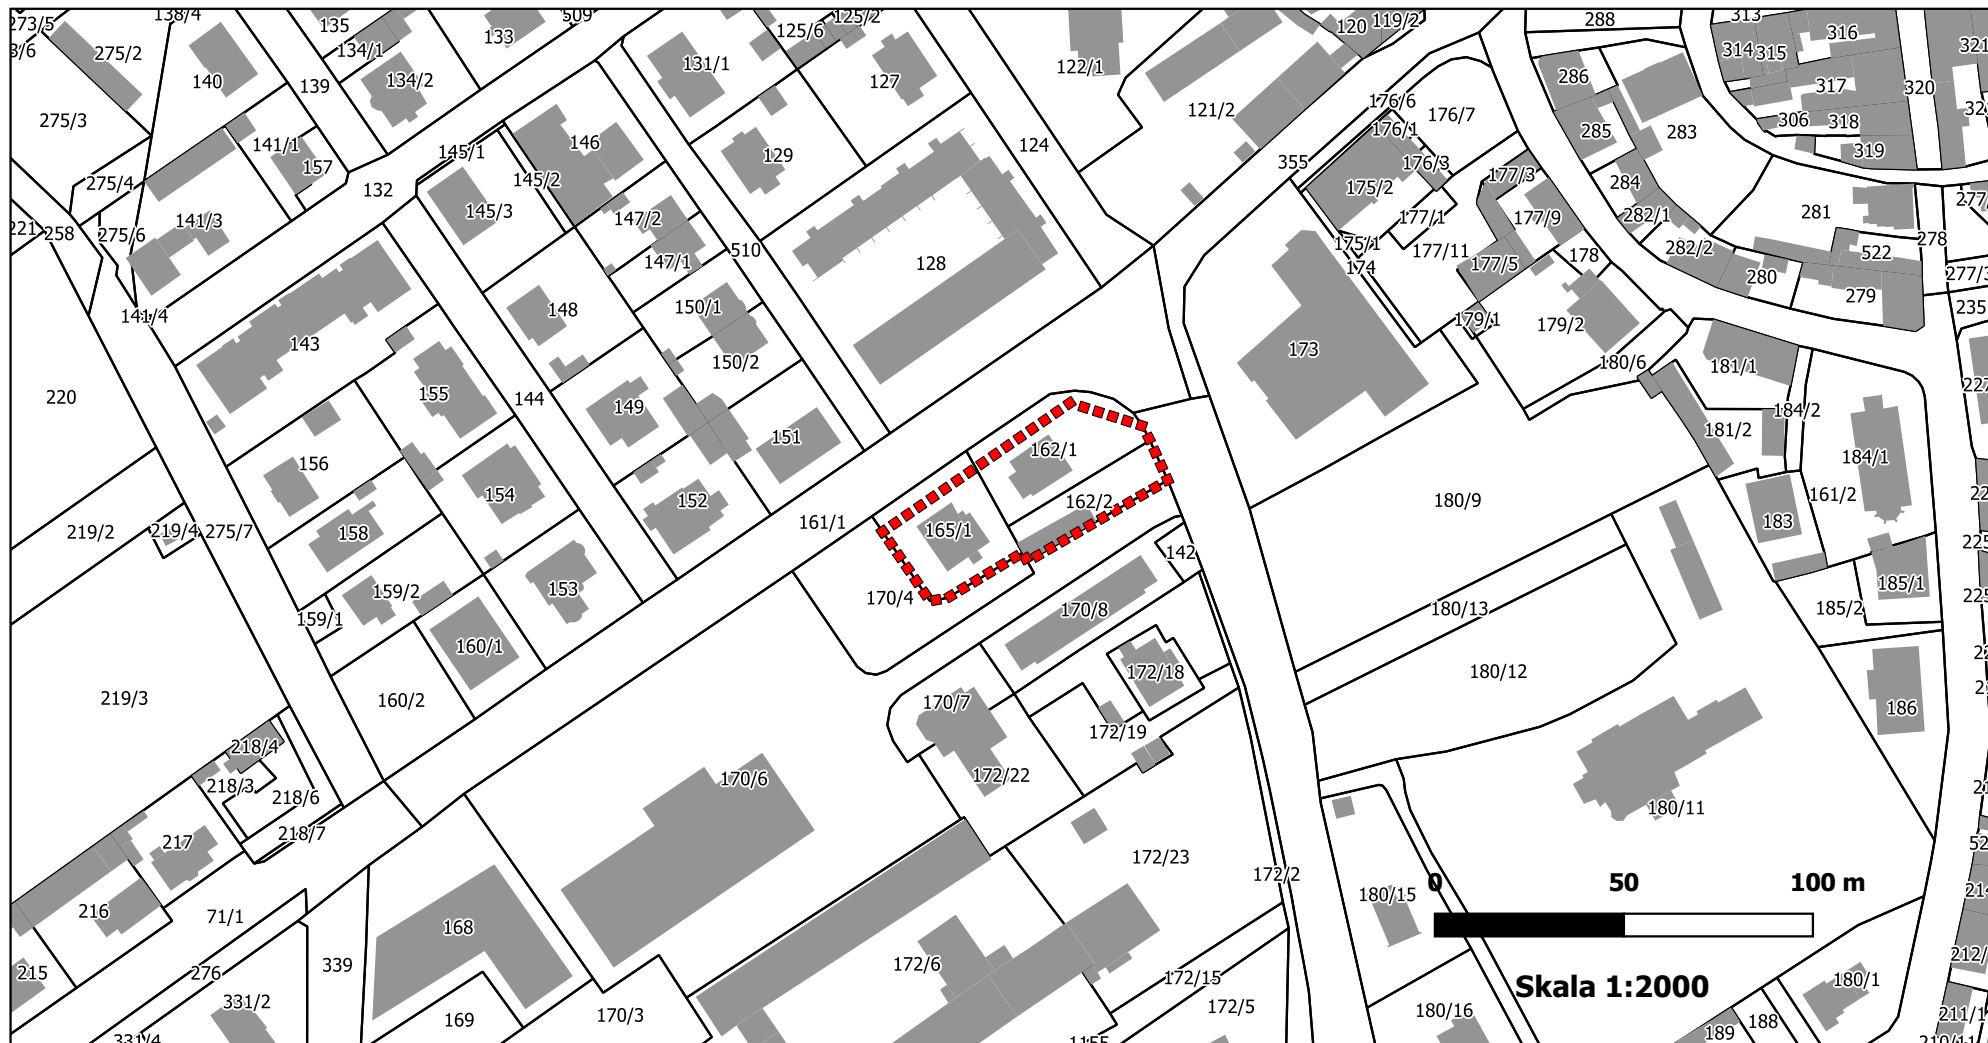

Legenda

■■■■■■■■■■ granice obszaru objętego przystąpieniem do sporządzenia zmiany miejscowego planu zagospodarowania przestrzennego